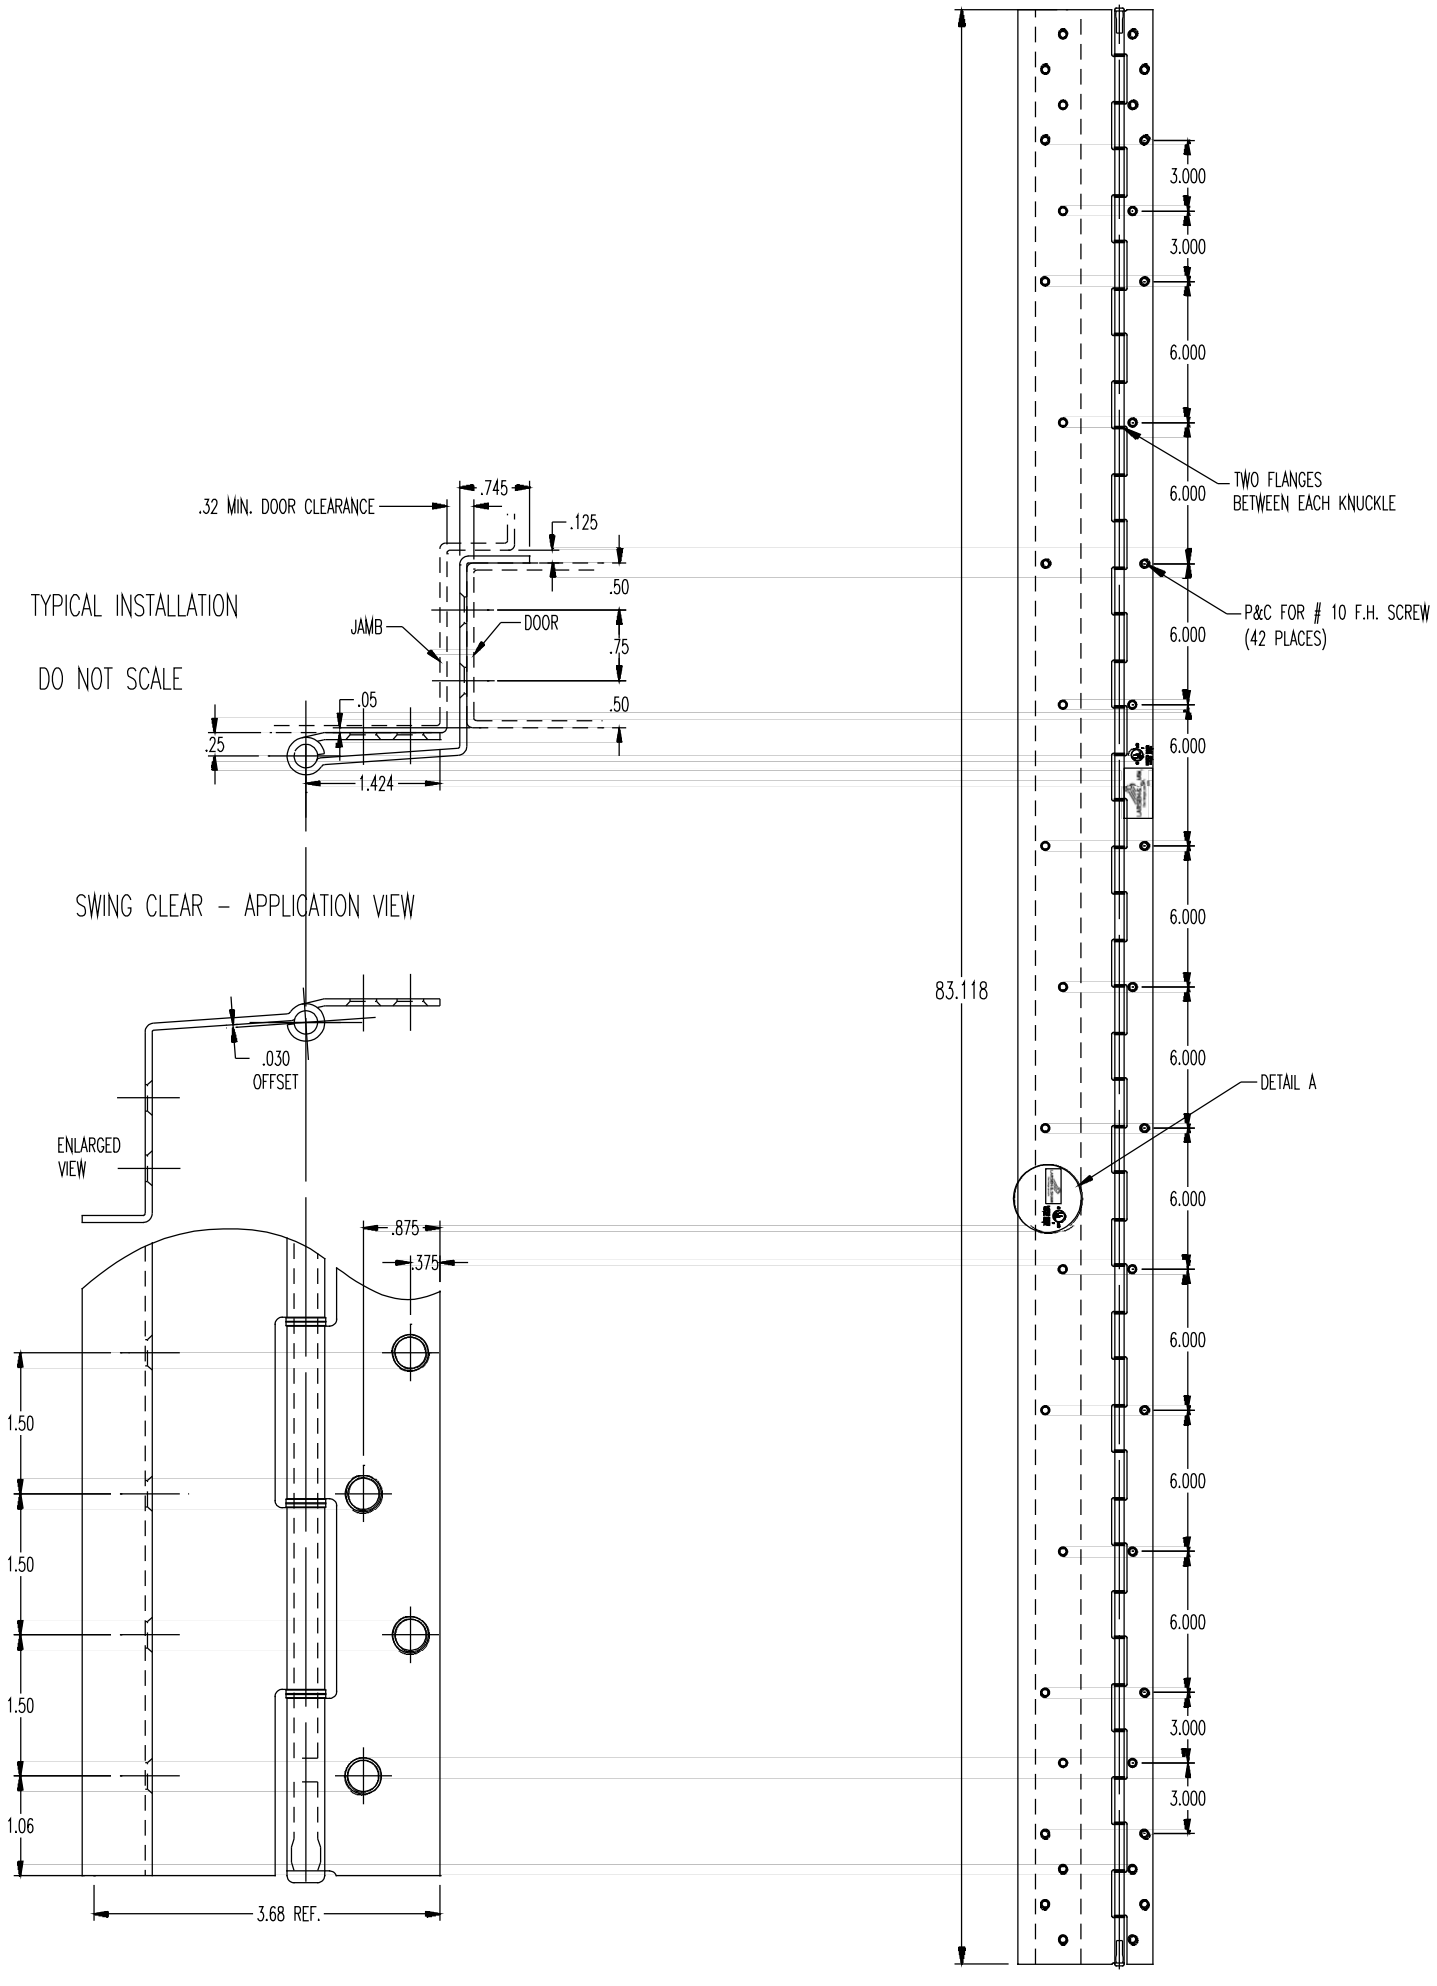
.32 MIN. DOOR CLEARANCE
.745
.125
.50
JAMB
DOOR
.75
.05
.50
.25
1.424
TYPICAL INSTALLATION
DO NOT SCALE
SWING CLEAR – APPLICATION VIEW
.030
OFFSET
ENLARGED
VIEW
.875
.375
1.50
1.50
1.50
1.06
3.68 REF.
83.118
3.000
3.000
6.000
6.000
6.000
6.000
6.000
6.000
6.000
6.000
6.000
6.000
6.000
6.000
6.000
3.000
3.000
TWO FLANGES
BETWEEN EACH KNUCKLE
P&C FOR # 10 F.H. SCREW
(42 PLACES)
DETAIL A